


洋县黄家营镇卫生院迁址新建项目

总平面图

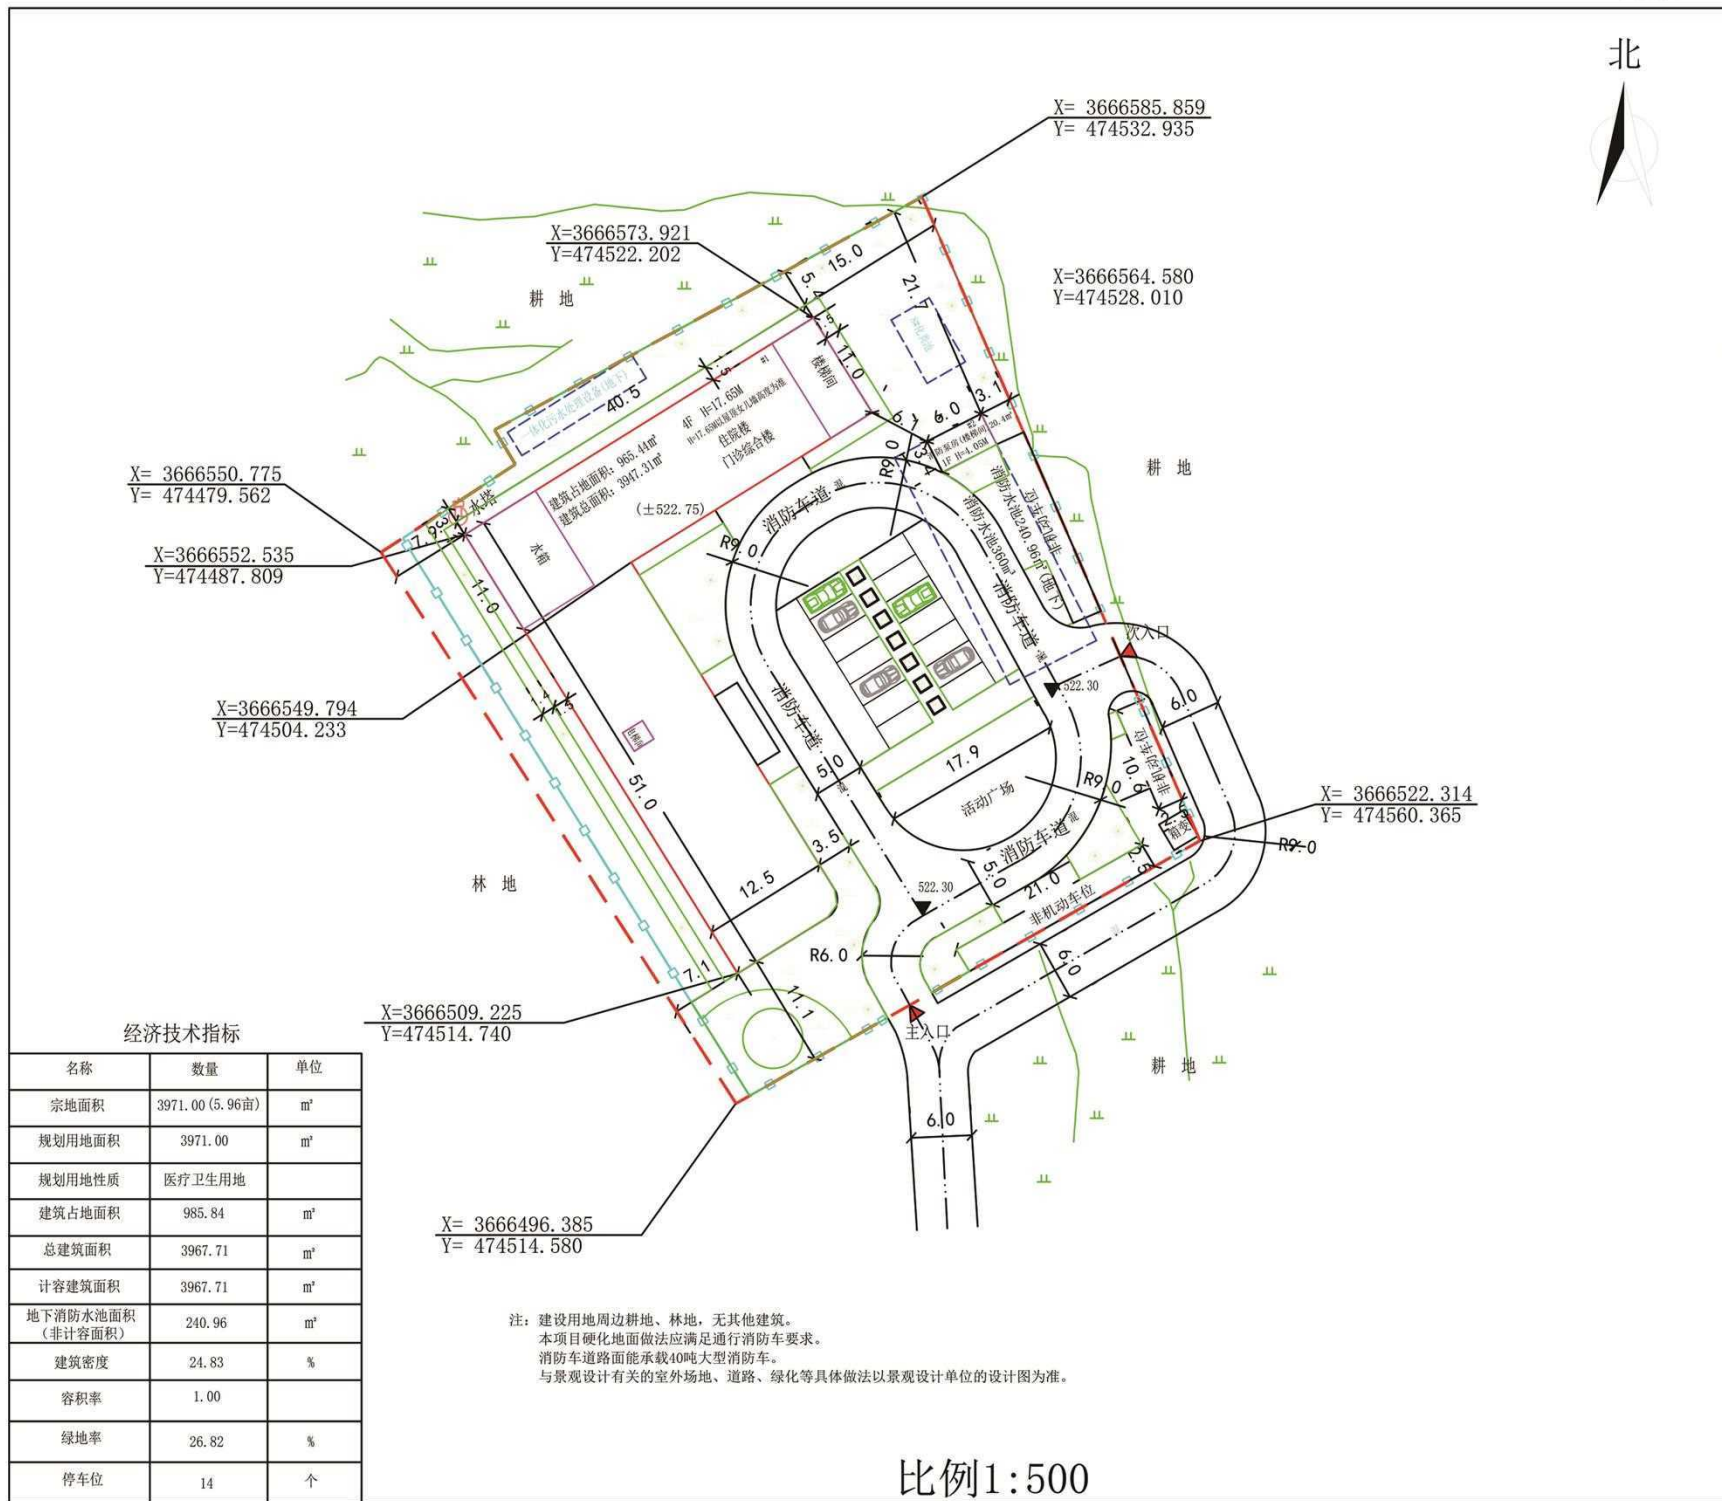

设计单位

信宇腾远规划设计有限公司
 ADD: 西安曲江新区雁展路1111号莱安中心T7-2506号

建筑工程设计行业甲级: A261134839
 工程设计市政行业甲级: A261134839
 工程设计风景园林甲级: A261134839
 陕自资规乙字: 23610053

信宇腾远规划设计有限公司
证书编号: A261134839
设计等级: 建筑工程甲级
发证机关: 陕西省住房和城乡建设厅

备注	《本图纸版权, 属信宇腾远规划设计有限公司所有。 《本图纸需字模齐全方可用于施工, 不得用于本工程以外范围。》		
建设单位	洋县黄家营镇卫生院		
工程名称	洋县黄家营镇卫生院迁址新建项目		
子项名称			
图名	总平面布置图		
工程编号	XY-25-G	出图日期	2025.09
图号	G-01	专业	规划

图例

用地红线	转弯半径
出入口	距离标注
绿地	坐标标注
道路中心线	箱变
围墙	新建建筑
地下设施	门诊综合楼标注
非机动车位	
机动车位	

执业签章

邱运晨
 GH20214415824
 规划师
 2026.08.09
 信宇腾远规划设计有限公司

出图签章