


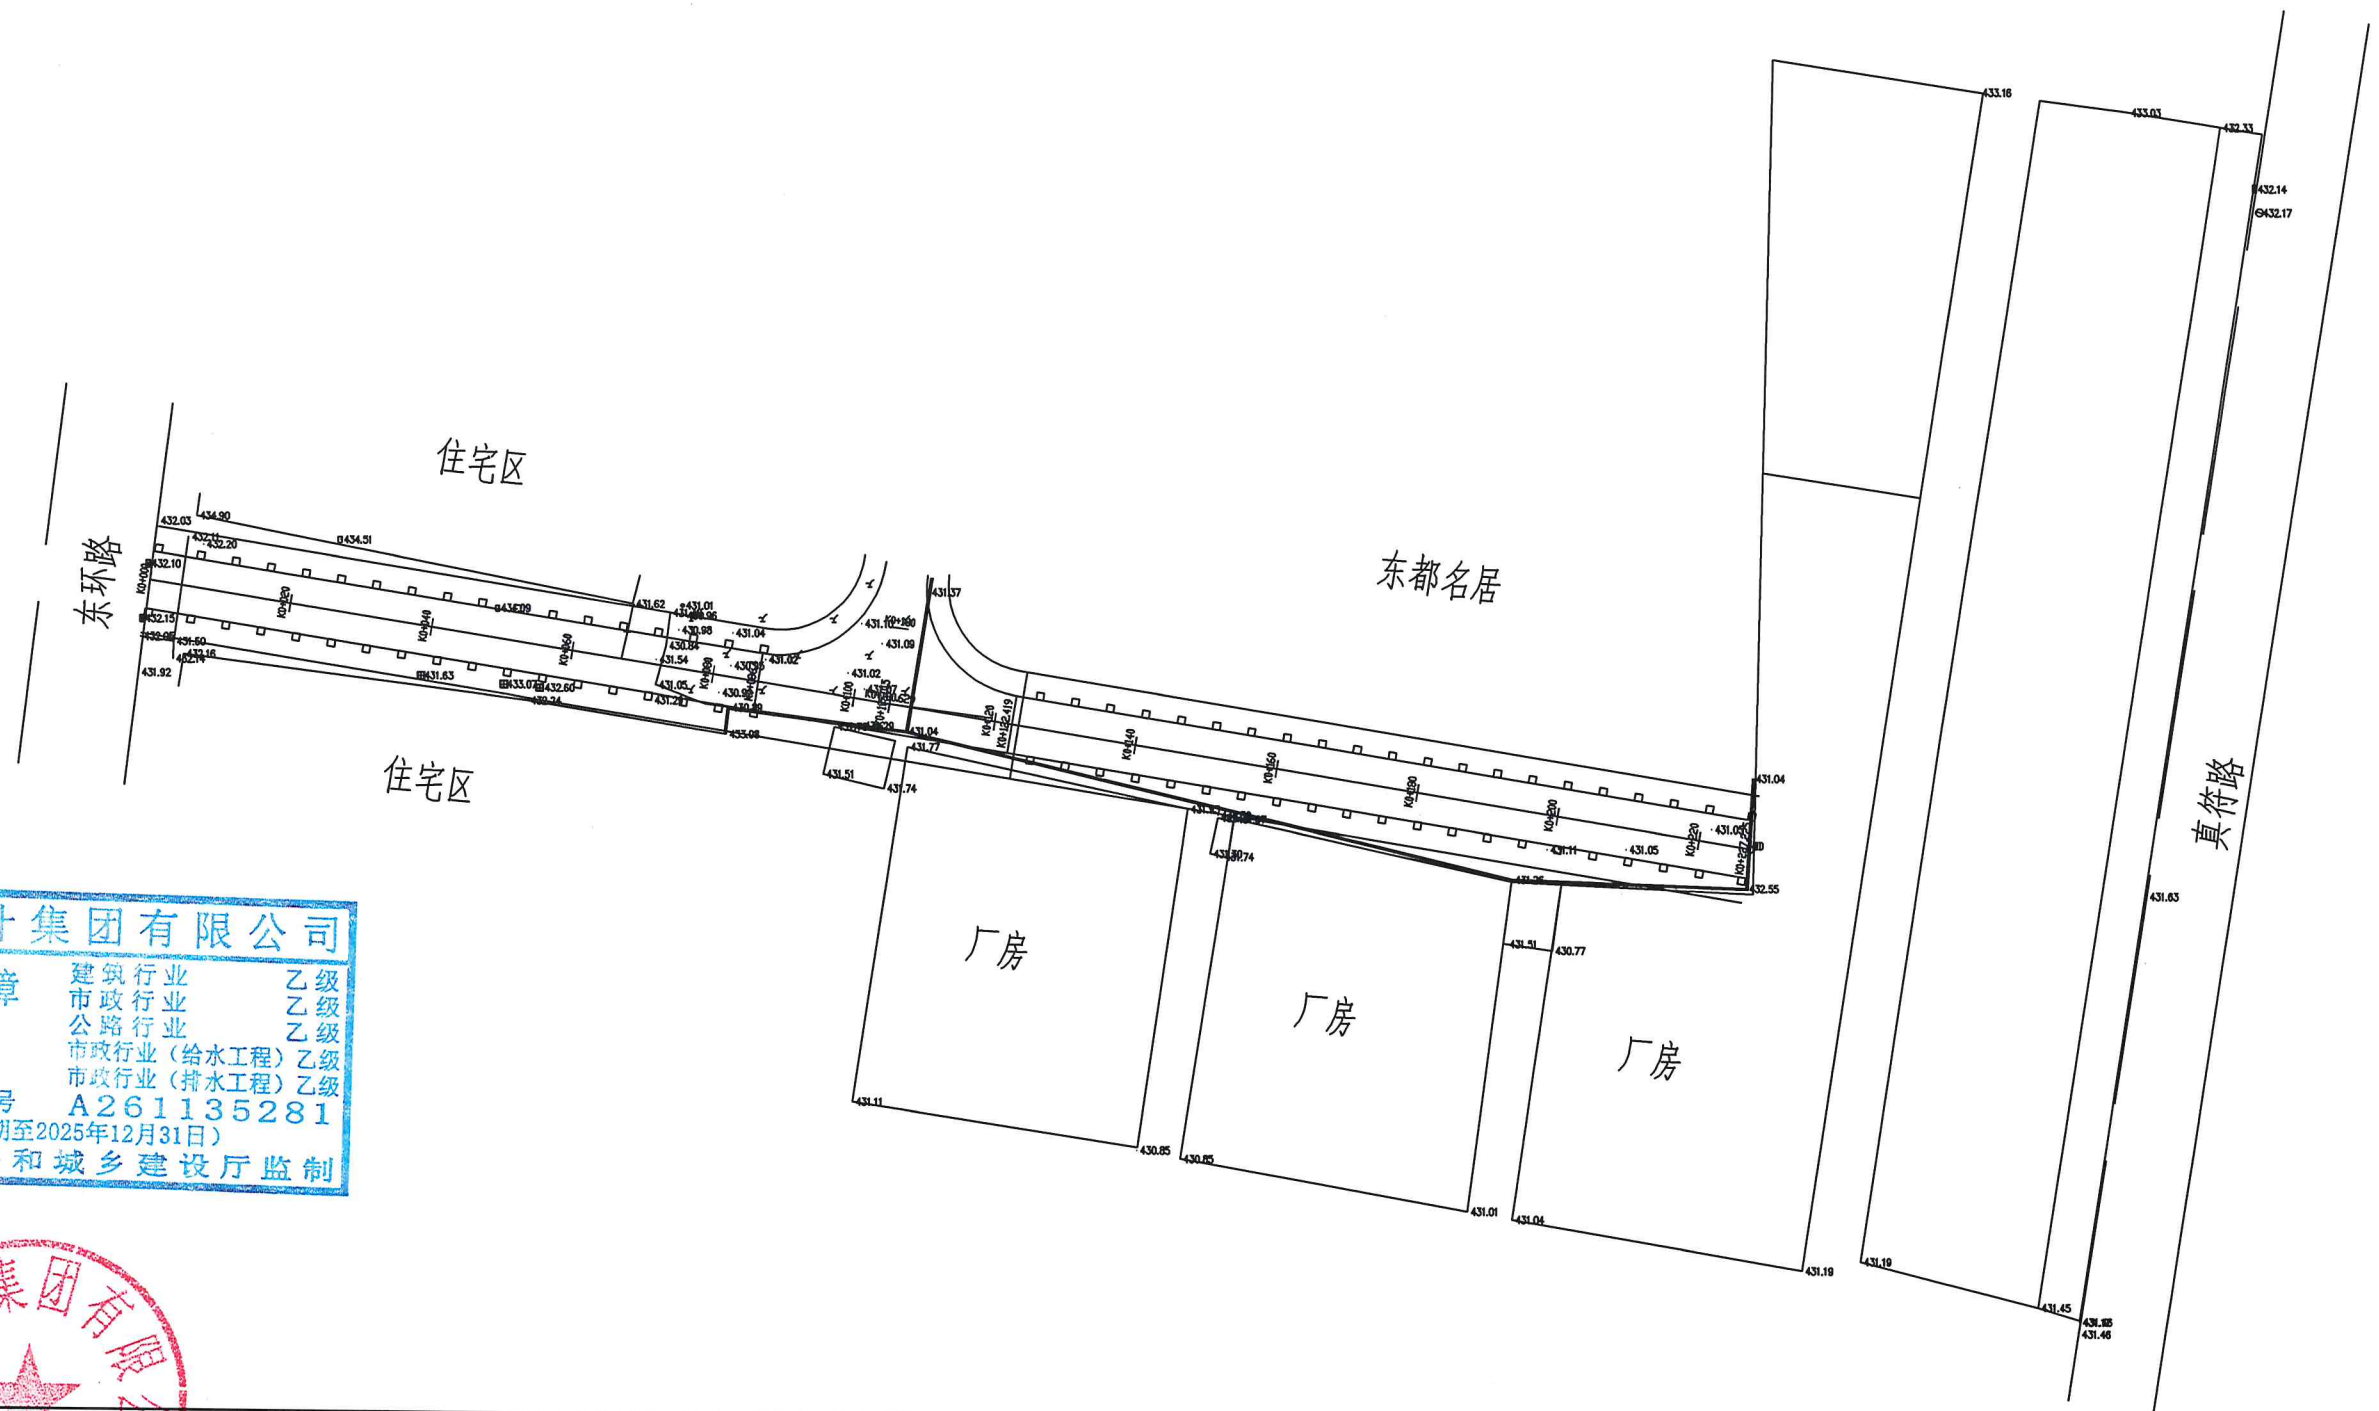

康诚设计集团有限公司
设计出图专用章 建筑行业 乙级
市政行业 乙级
公路行业 乙级
市政行业(给水工程) 乙级
市政行业(排水工程) 乙级
工程设计证书号 A261135281
(有效期至2025年12月31日)
陕西省住房和城乡建设厅监制

